Ausbauquerschnitt 1
Markgrafenstraße
M 1:50

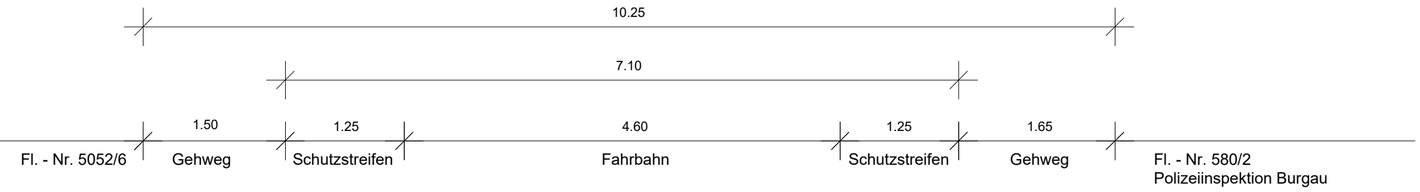

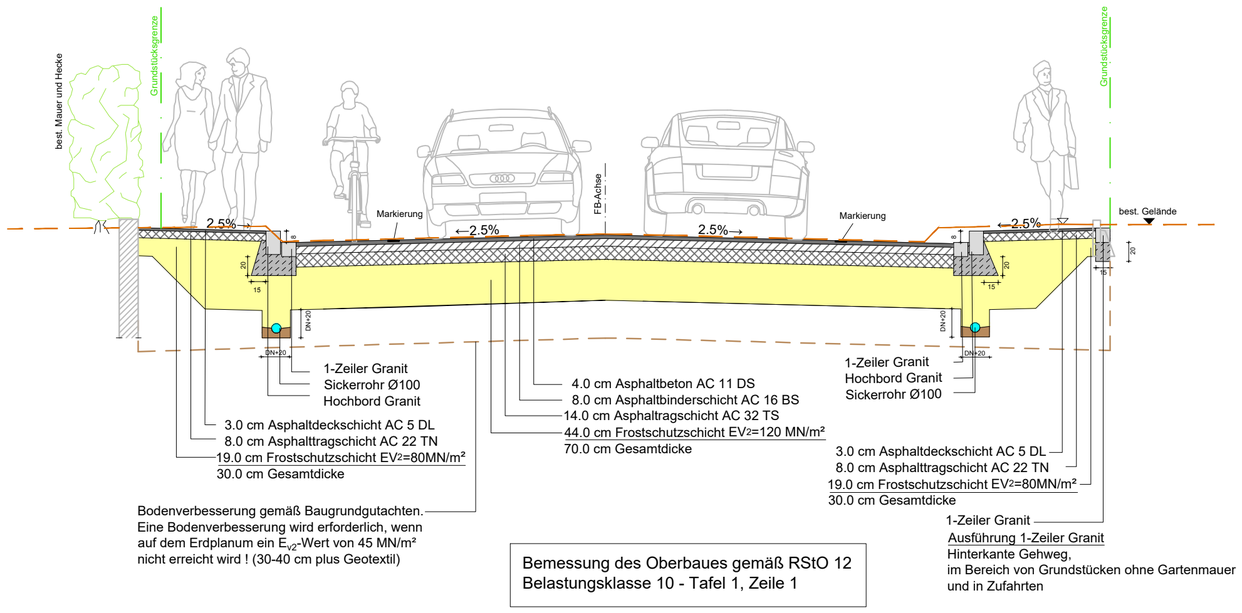

Bemessung des Oberbaues gemäß RStO 12
Belastungsklasse 10 - Tafel 1, Zeile 1

Ausbauquerschnitt 2
Brementalstraße
M 1:50

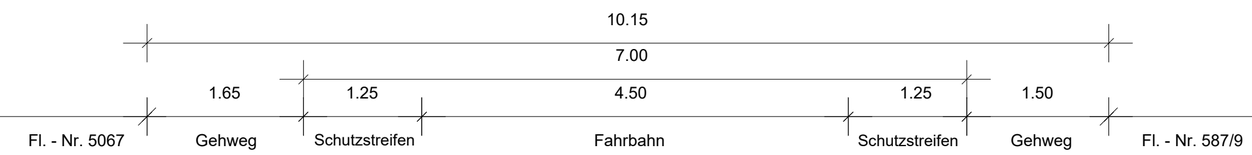

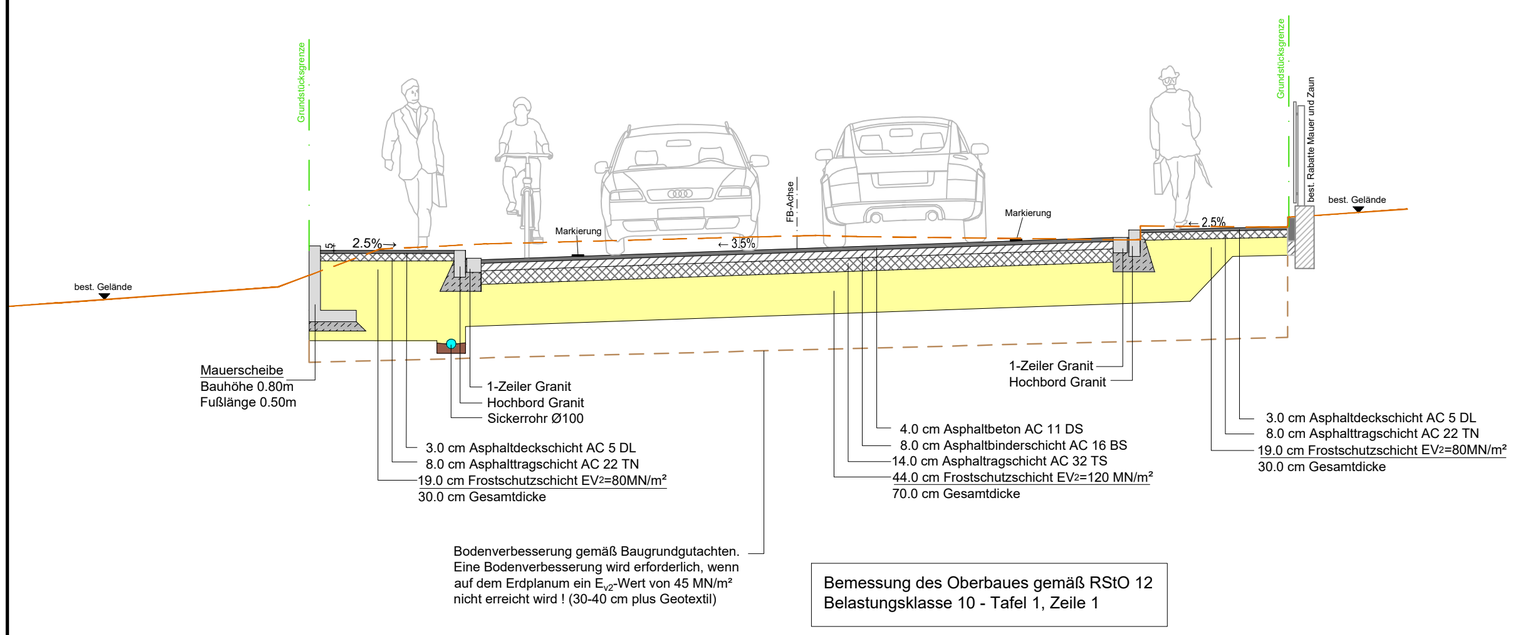

Bemessung des Oberbaues gemäß RStO 12
Belastungsklasse 10 - Tafel 1, Zeile 1

Index	Änderungsdatum	Änderungsbeschreibung	bearb./gez.

Lagesystem:	☐ ETRS 89 / UTM Zone 32 ☒ Gauß-Krüger-System (GK)	Höhensystem:	☐ DHHN 2016 (Status 170) ☒ DHHN 12 (Status 100)

ENTWURFS- UND AUSFÜHRUNGSPLANUNG

Auftraggeber:
Stadt Burgau
Gerichtsweg 8
89331 Burgau

bearbeitet:	Hab/Ho
gezeichnet:	VS/Se
Erstelldatum:	18.06.2021
Größe:	54x52
Maßstab:	1:50

Vorhaben:
Ausbau Markgrafenstraße, Brementalstraße,
Christoph-von-Schmid-Straße, Am Herrenweg

Darstellung:
Ausbauquerschnitt 1 und 2
Markgrafenstraße, Brementalstraße

Projekt-Nr.: 2547	Plan Nr.: E17
Anlagen Nr.: 6.1	Index: -

Vorabzug

Freigabe Auftraggeber:

degen & partner mbb
beratende ingenieure
degen und partner mbb beratende ingenieure
Dipl.-Ing (FH) Habersetzer Klaus

89309 GÜNZBURG
POSTFACH 200251
89312 GÜNZBURG
JAHNSTRASSE 1
TELEFON: 08221/3679-0
TELEFAX: 08221/3679-36
info@ibdg.de
http://www.ibdg.de

T:\2500-2749\2547 Burgau - Ausbau Markgrafen-, Brementall- und Christoph-von-Schmid-Str\01 CAD\AutoCAD\AQ_2547.dwg