



Ausbauquerschnitt 6 Am Herrenweg M 1:50

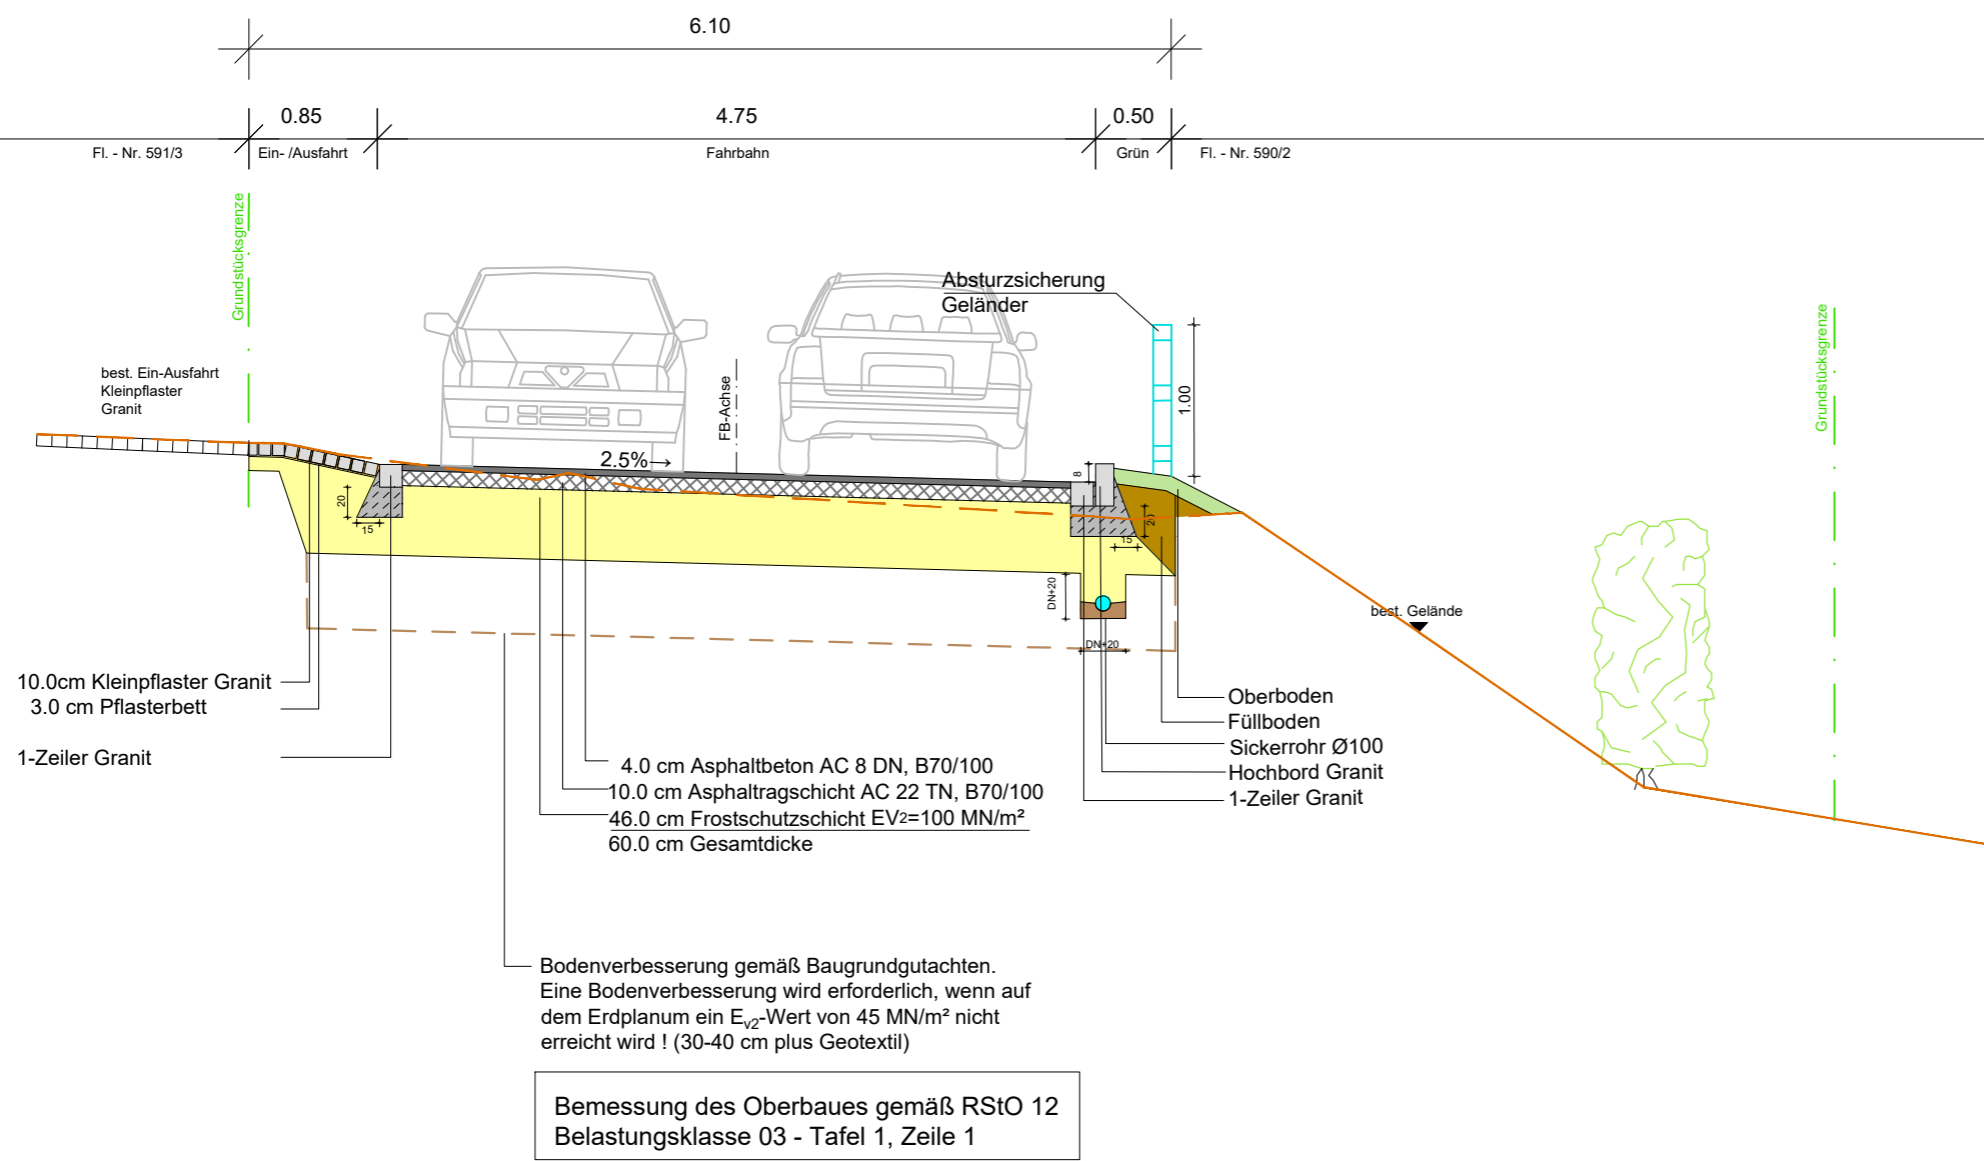

Ausbauquerschnitt 7 Am Herrenweg M 1:50

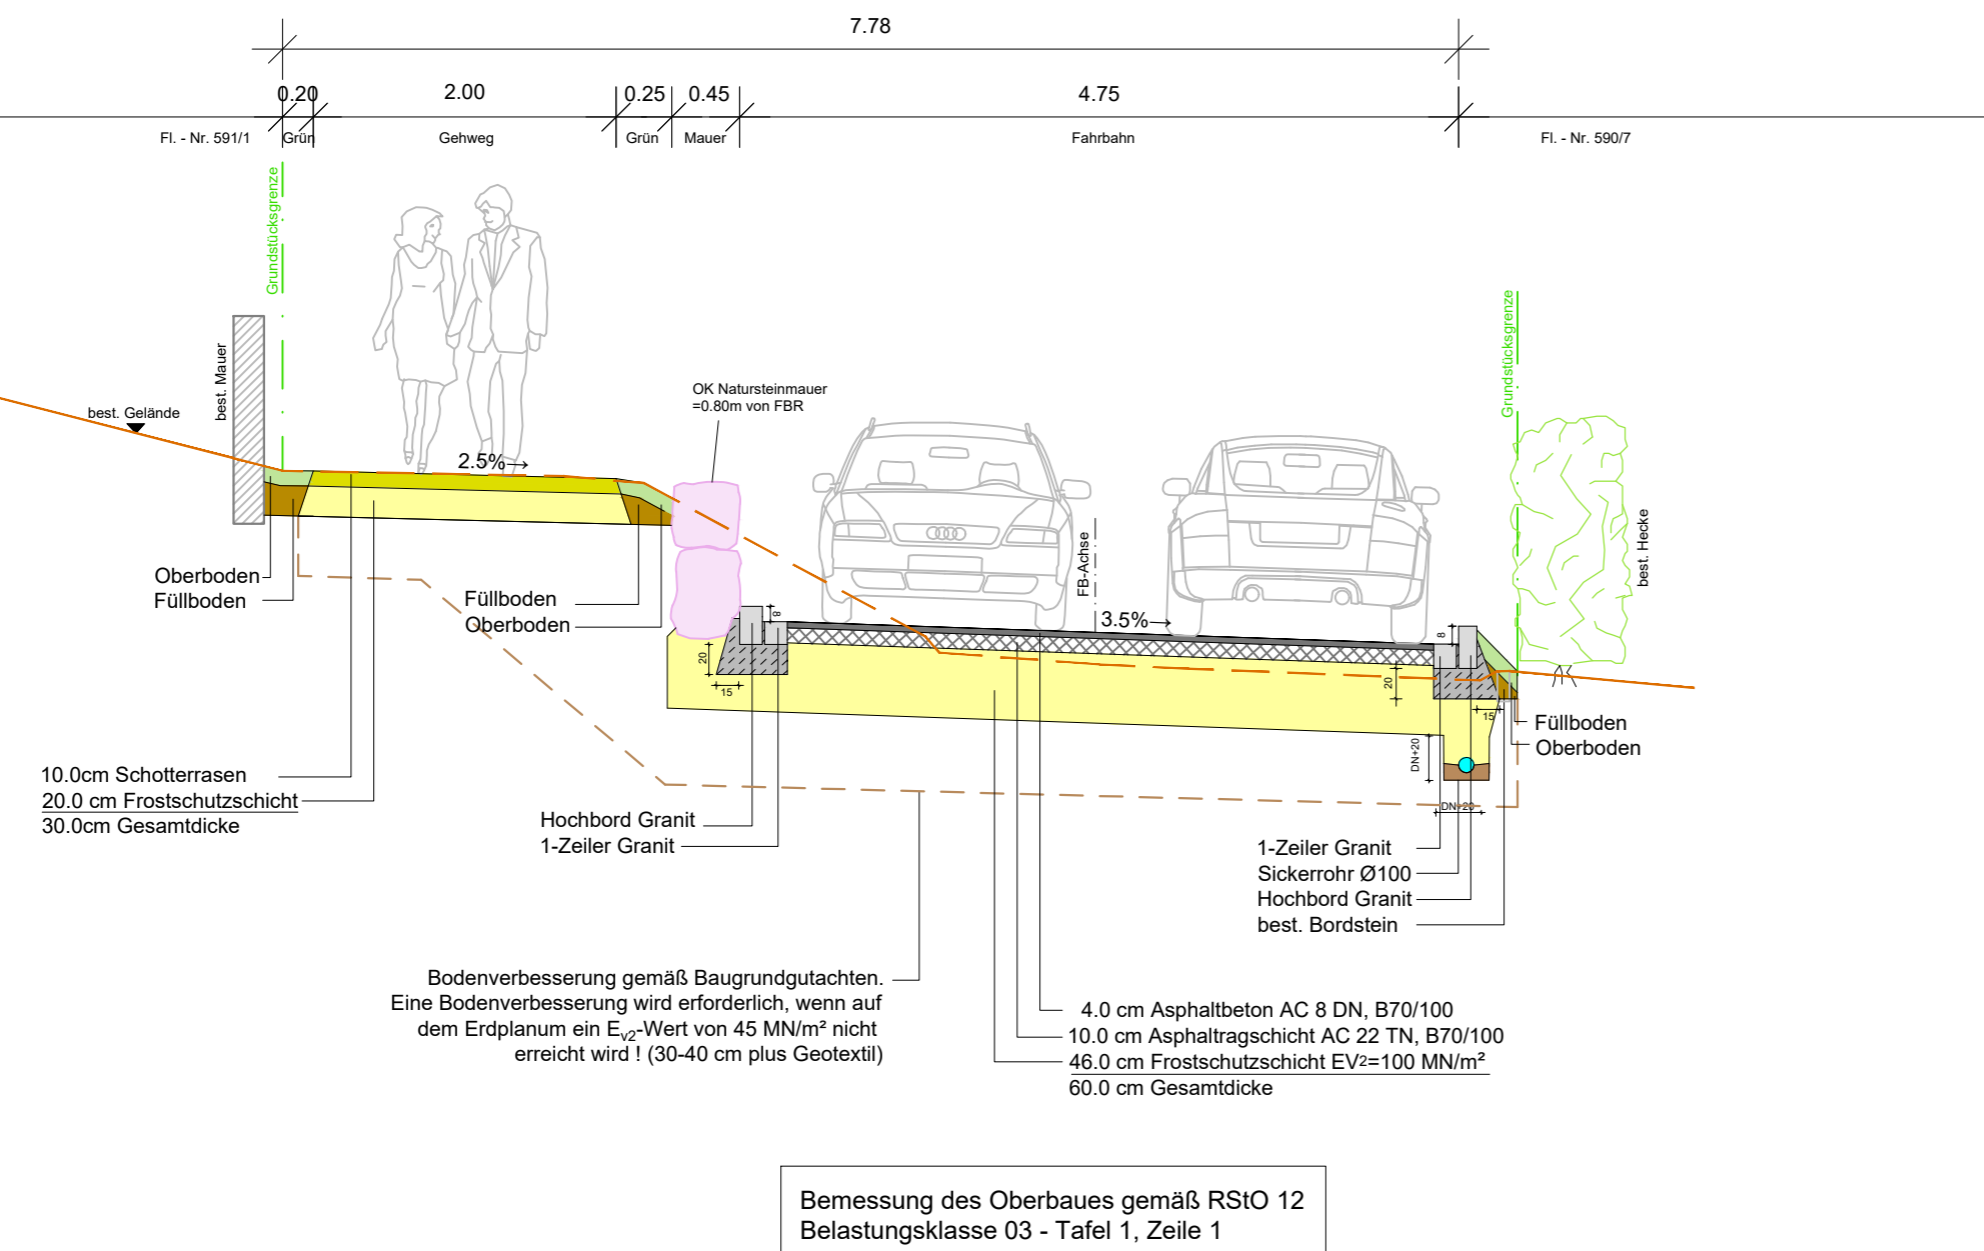

Index	Änderungsdatum	Änderungsbeschreibung	bearb./gez.
Lagesystem: <input type="checkbox"/> ETRS 89 / UTM Zone 32 <input checked="" type="checkbox"/> Gauß-Krüger-System (GK) Höhengsystem: <input type="checkbox"/> DHHN 2016 (Status 170) <input checked="" type="checkbox"/> DHHN 12 (Status 100)			
ENTWURFS- UND AUSFÜHRUNGSPLANUNG			
Auftraggeber: Stadt Burgau Gerichtsweg 8 89331 Burgau		bearbeitet: gezeichnet: Erstelldatum:	Hab/Ho VS/Se 18.06.2021
Vorhaben: Ausbau Markgrafenstraße, Brementalstraße, Christoph-von-Schmid-Straße, Am Herrenweg		Größe: Maßstab:	50x48 1:50
Darstellung: Ausbauquerschnitt 6 und 7 Am Herrenweg		Projekt-Nr.: Anlagen Nr.:	Plan Nr.: Index: E20 -
		Freigabe Auftraggeber:	

VORABZUG

id **degen & partner mbb**
beratende ingenieure

degen und partner mbb beratende ingenieure
Dipl.-Ing (FH) Habersetzer Klaus

89309 GÜNZBURG POSTFACH 200251
89312 GÜNZBURG JAHNSTRASSE 1
TELEFON: 08221/3679-0
TELEFAX: 08221/3679-36
info@ibdg.de
http://www.ibdg.de

T:\2500-2749\2547 Burgau - Ausbau Markgrafen-, Bremental- und Christoph-von-Schmid-Str\01 CAD\AutoCAD\IAQ_2547.dwg